



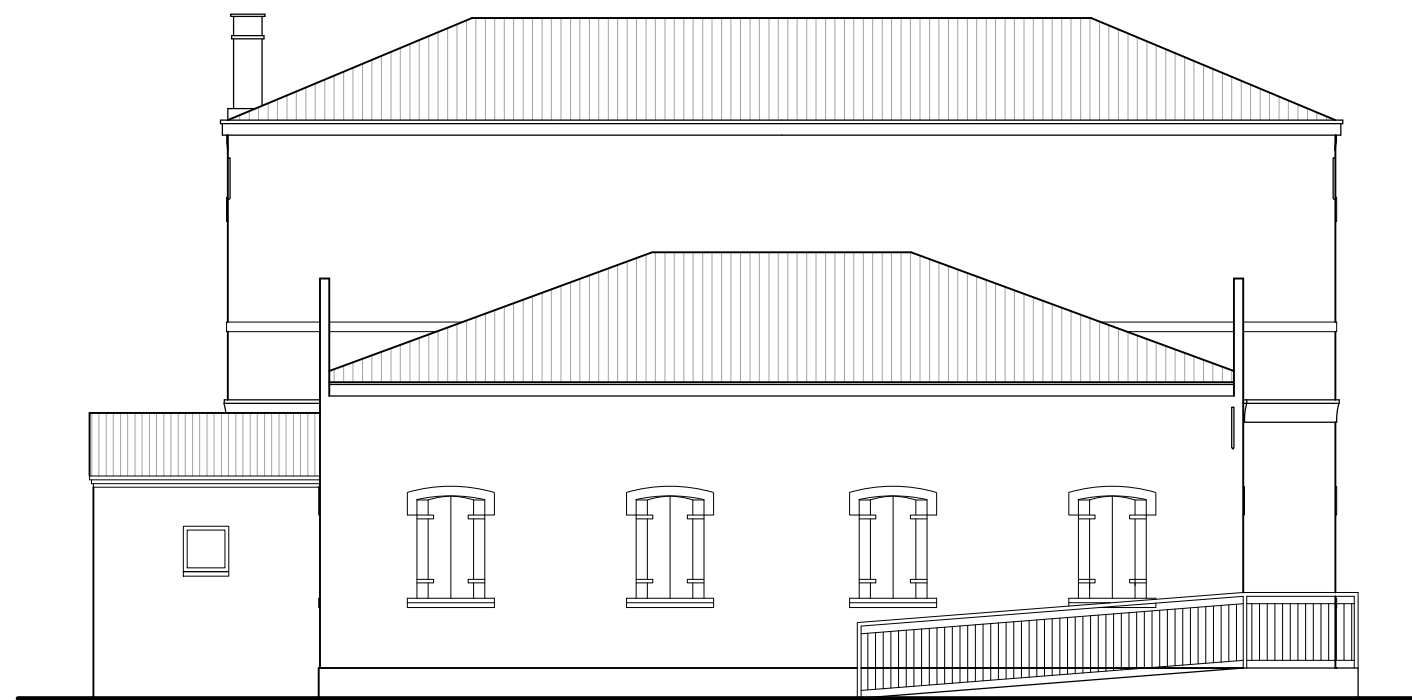


PROSPETTO SUD

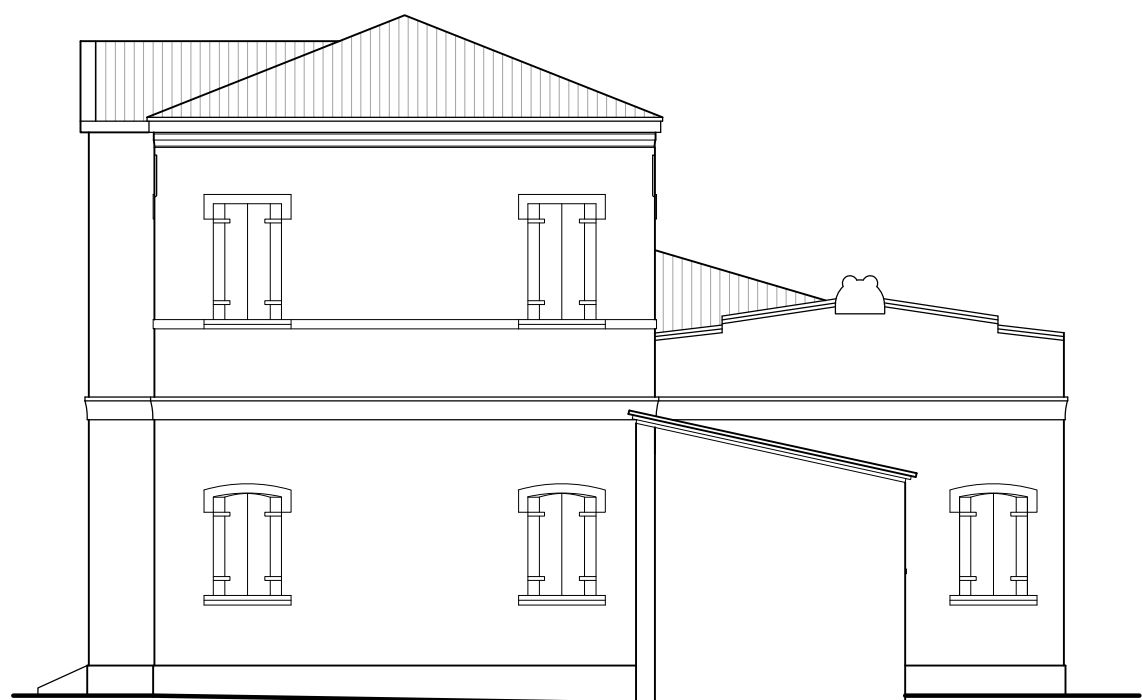


PROSPETTO OVEST




PROSPETTO NORD

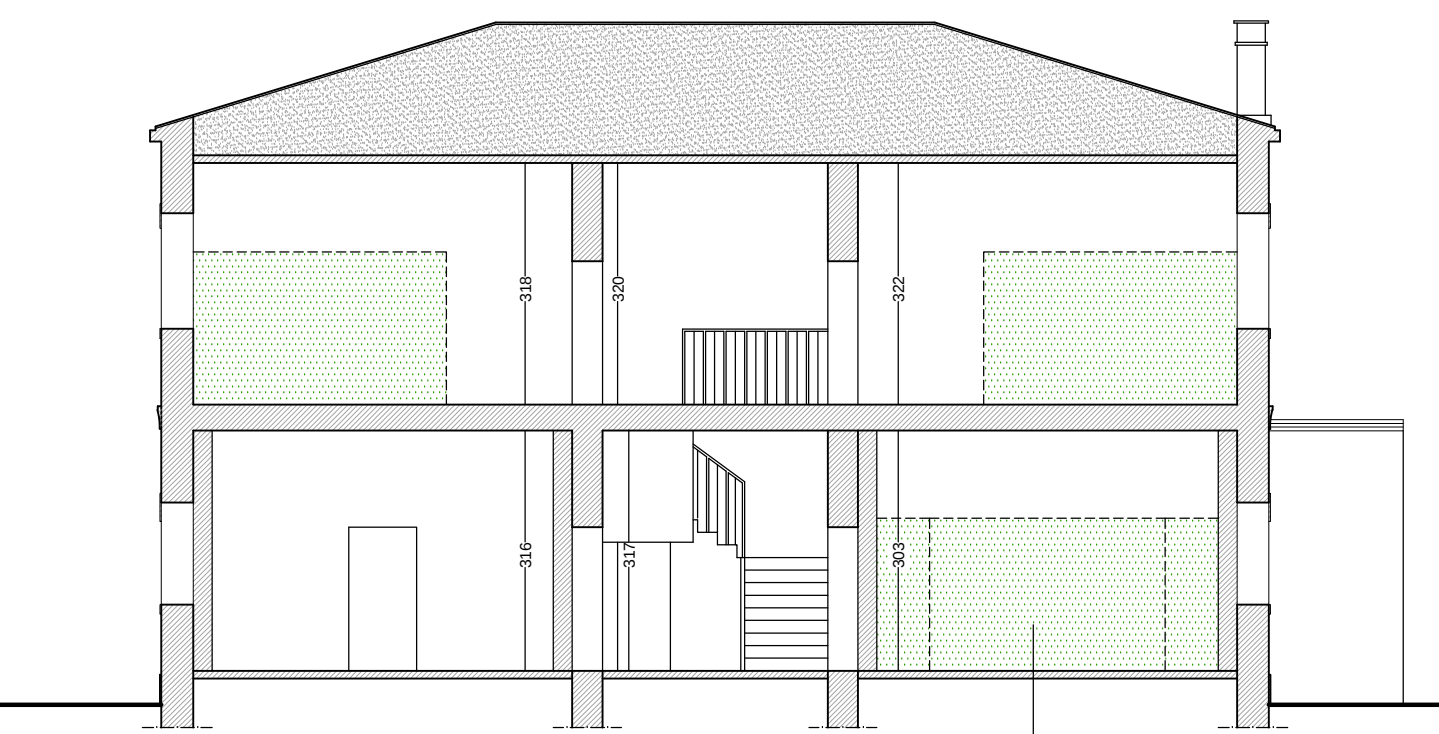


SEZIONE A-A

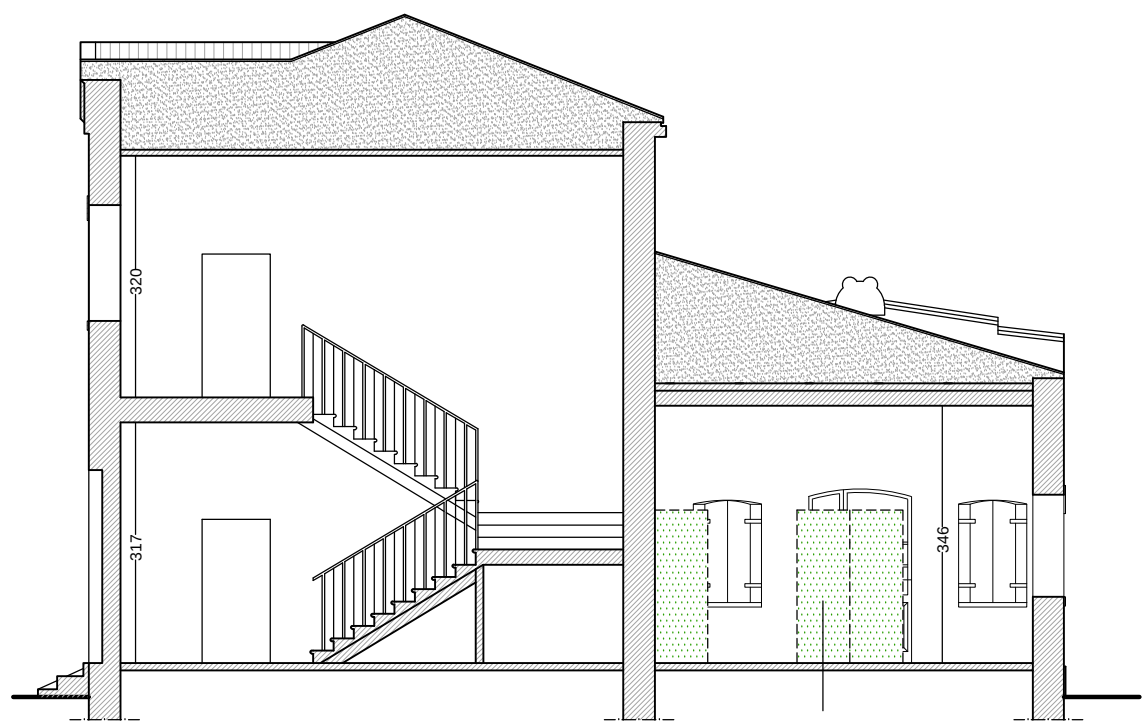


SEZIONE B-B

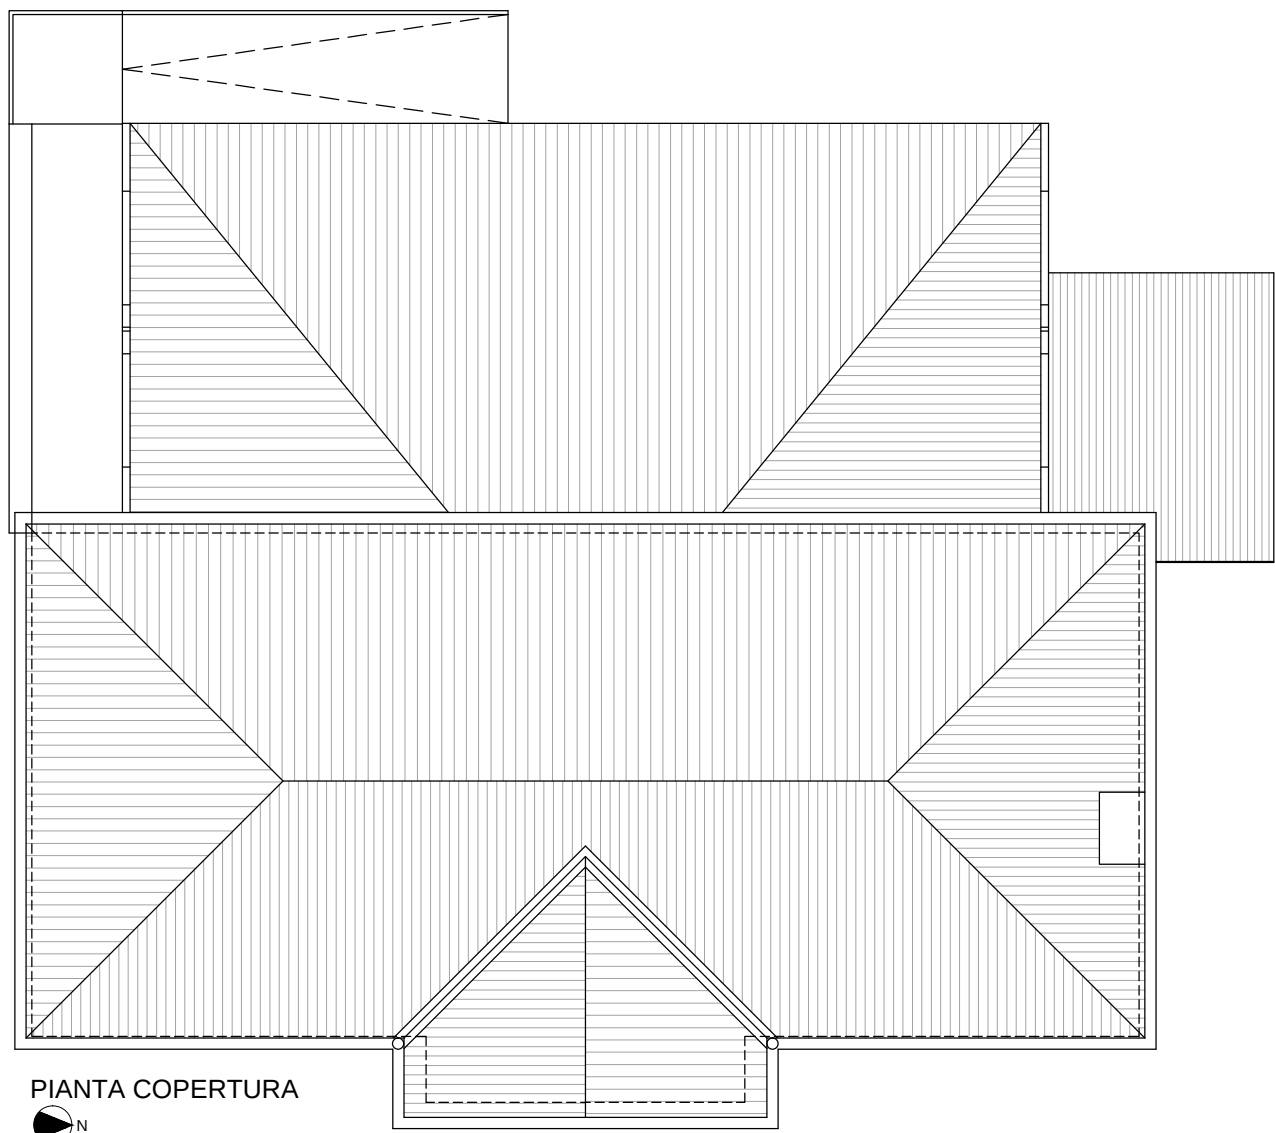

PIANTA COPERTURA

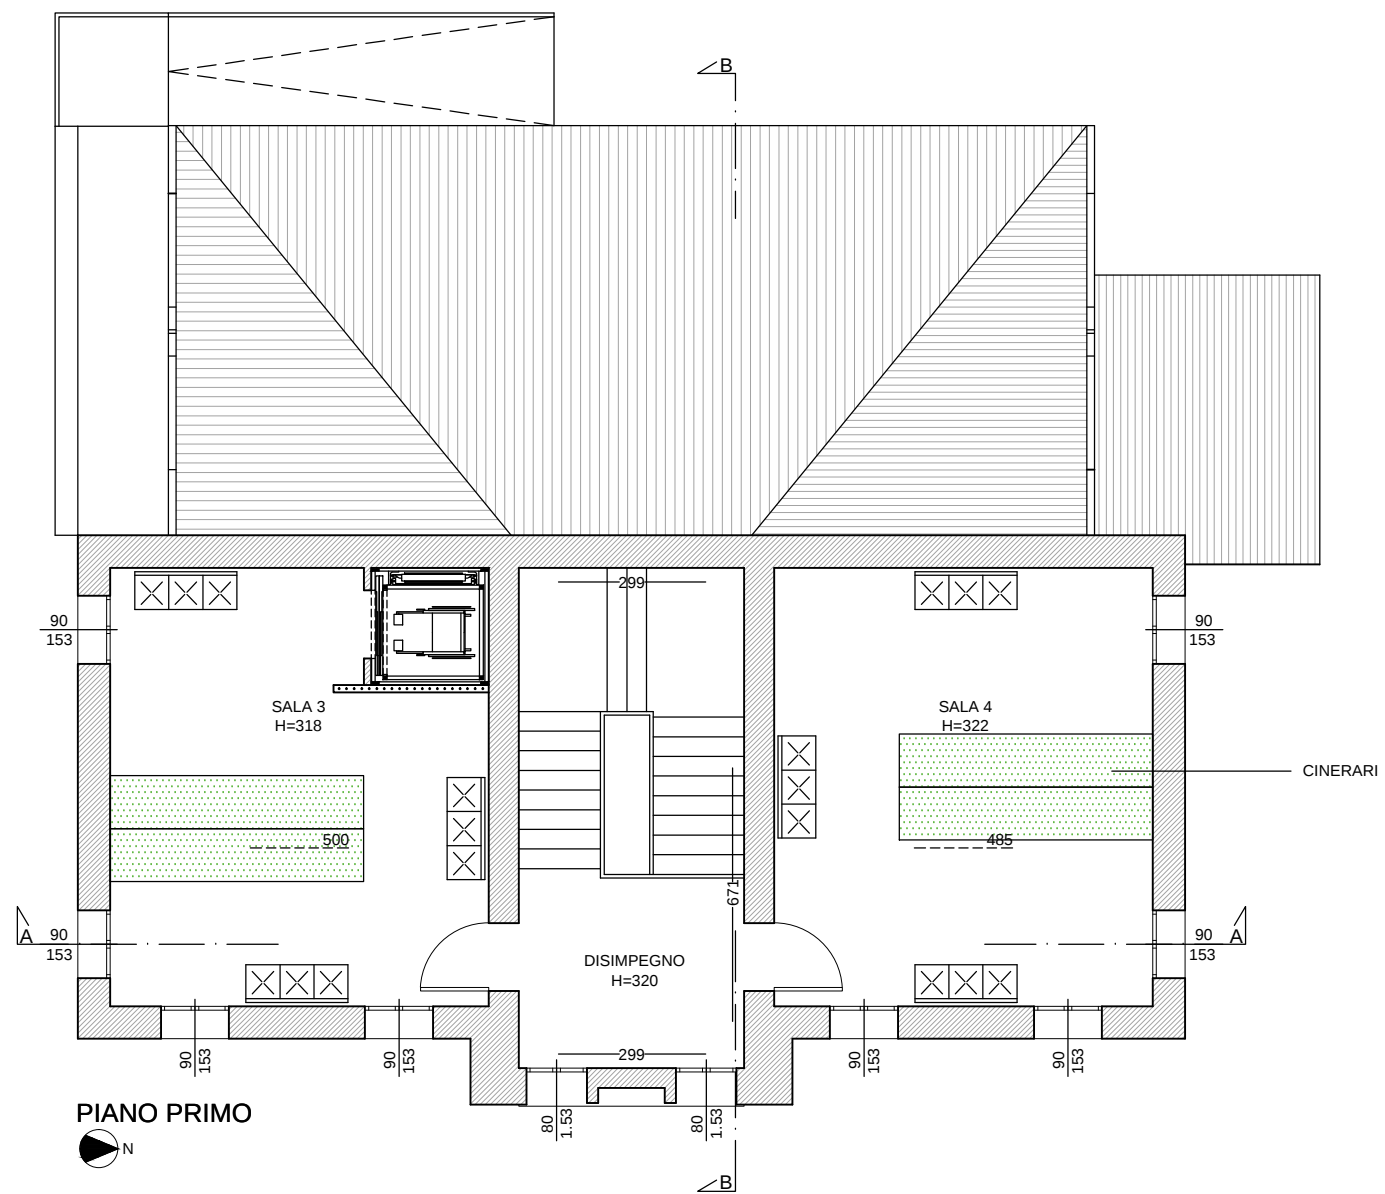

PIANO PRIMO

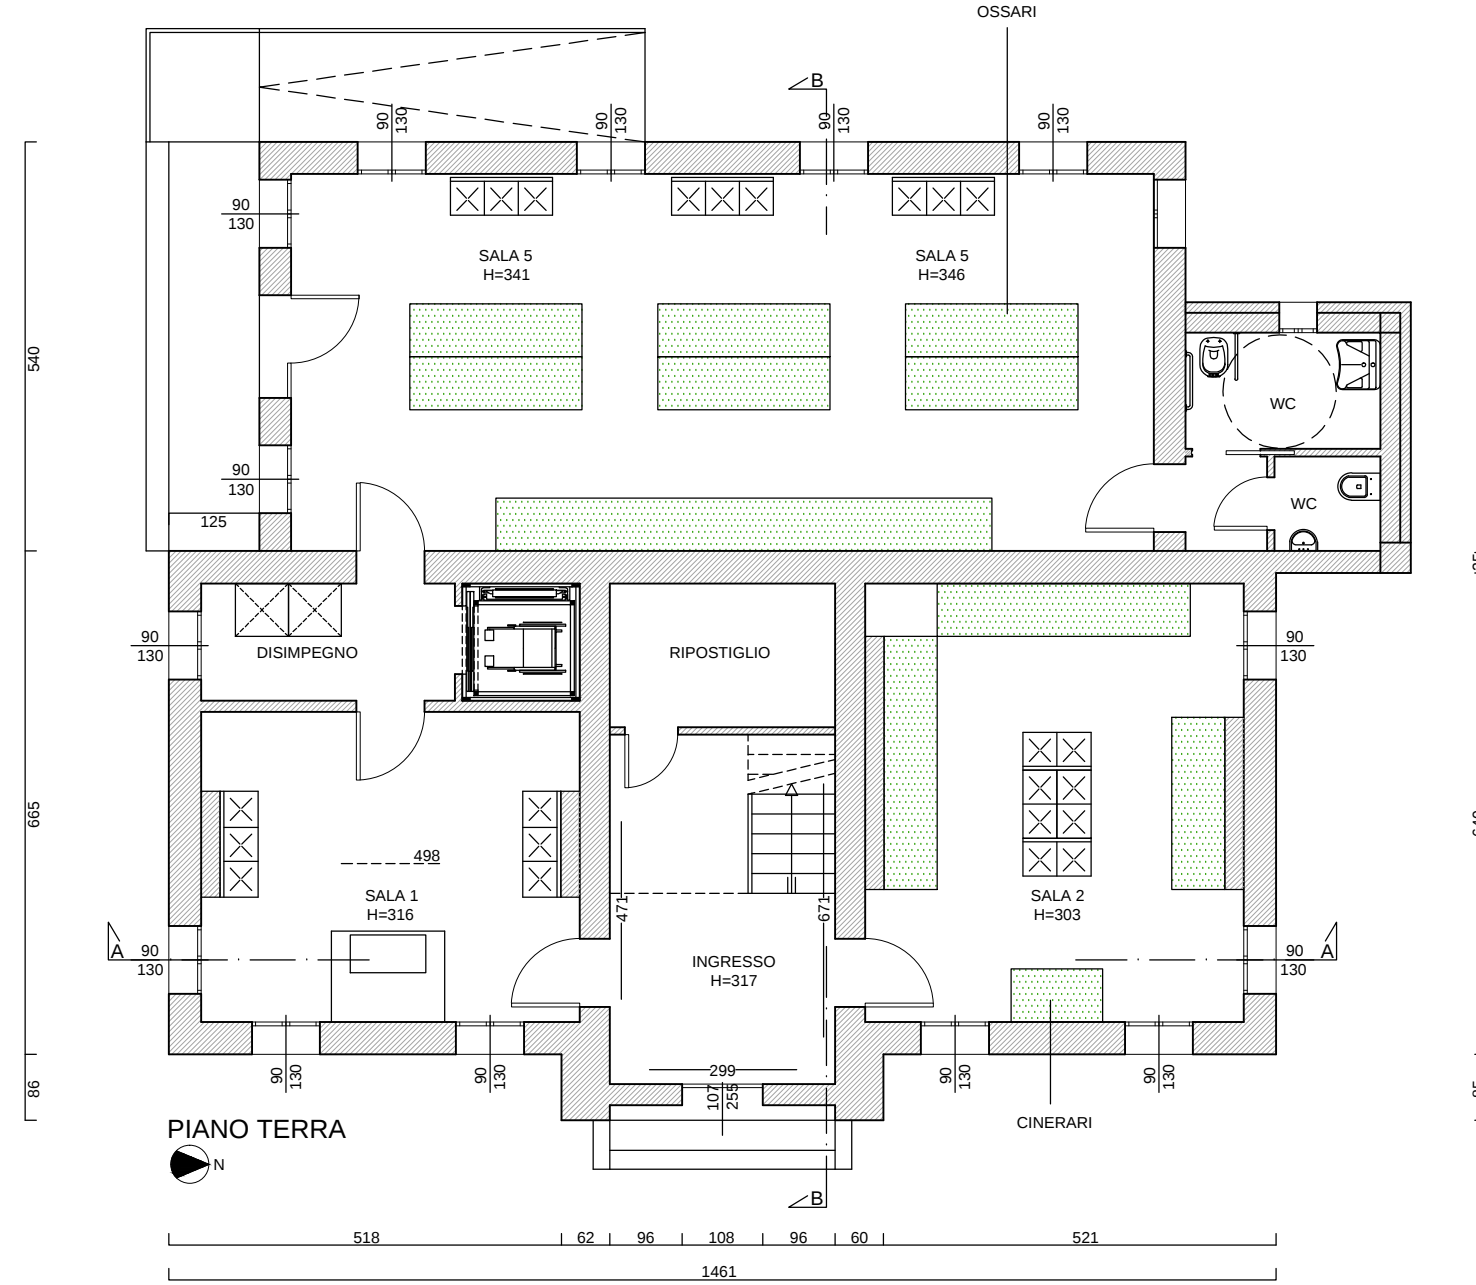

PIANO TERRA



PROSPETTO EST

COMUNE DI MONSELICE	PROVINCIA DI PADOVA
PROGETTO PRELIMINARE PER IL RECUPERO DELL'EX ALLOGGIO DEL CUSTODE DEL CIMITERO MAGGIORE PER IL RICAVO DELLA SEDE DI URNE CINERARI E OSSARI	
PROGETTISTA: ARCH. CLAUDIO SENO COLLABORATORE: GEOM. SIMONE ZUPPA	OSPEDALETTO EUGINEO (PD)
PROGETTO PRELIMINARE	SCALA 1:100
TAVOLA 2	PIANTE - PROFILI
FEBBRAIO 2016	