




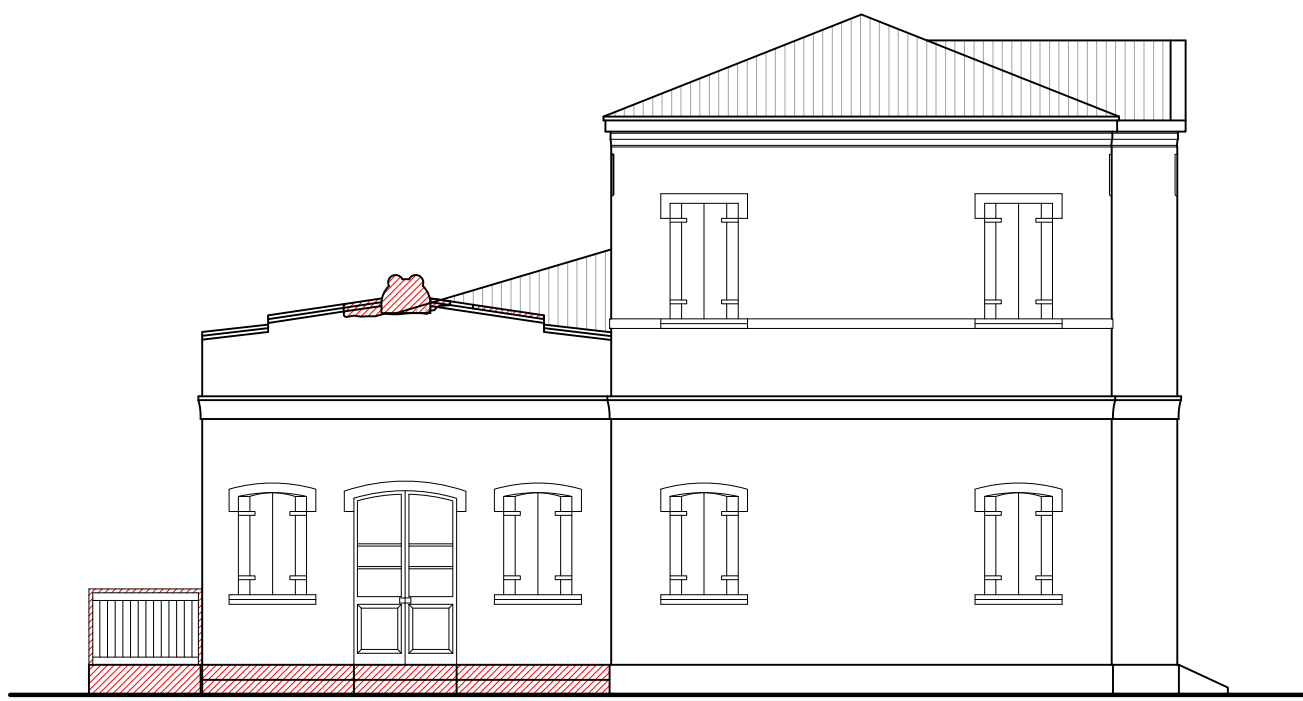


PROSPETTO SUD

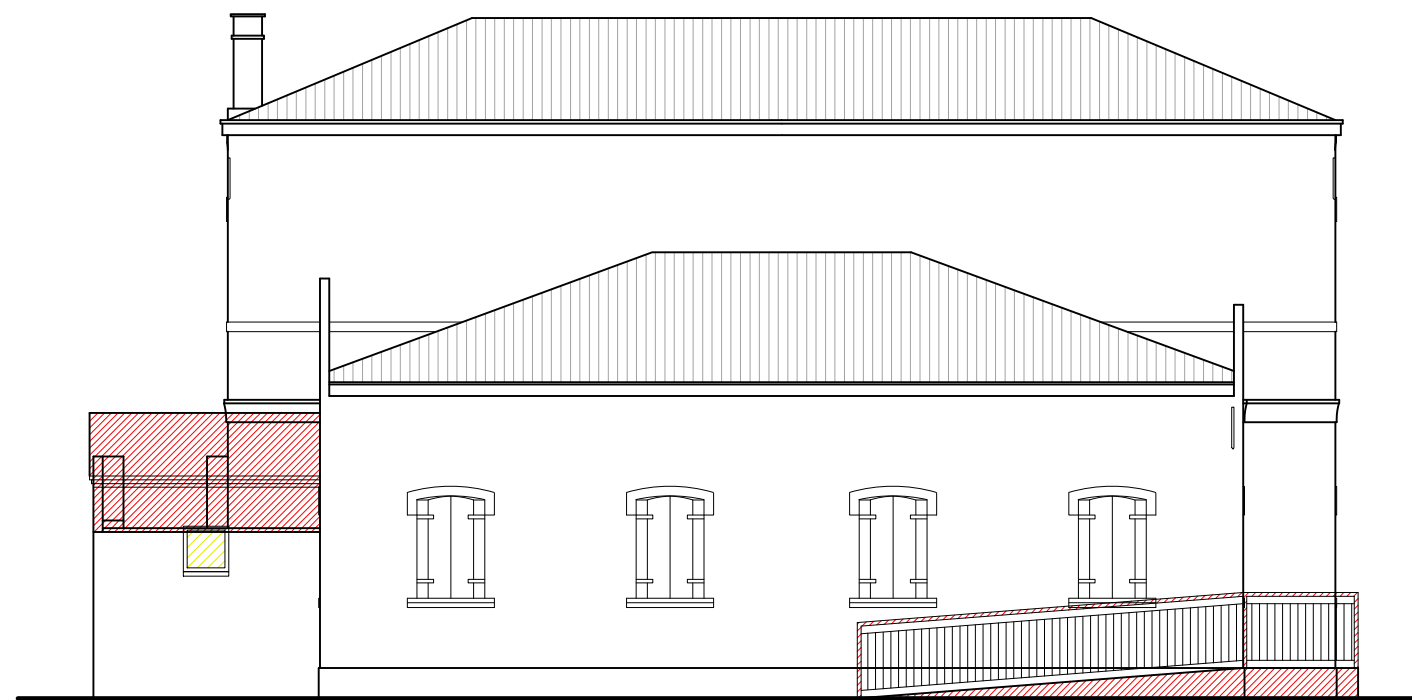


PROSPETTO OVEST

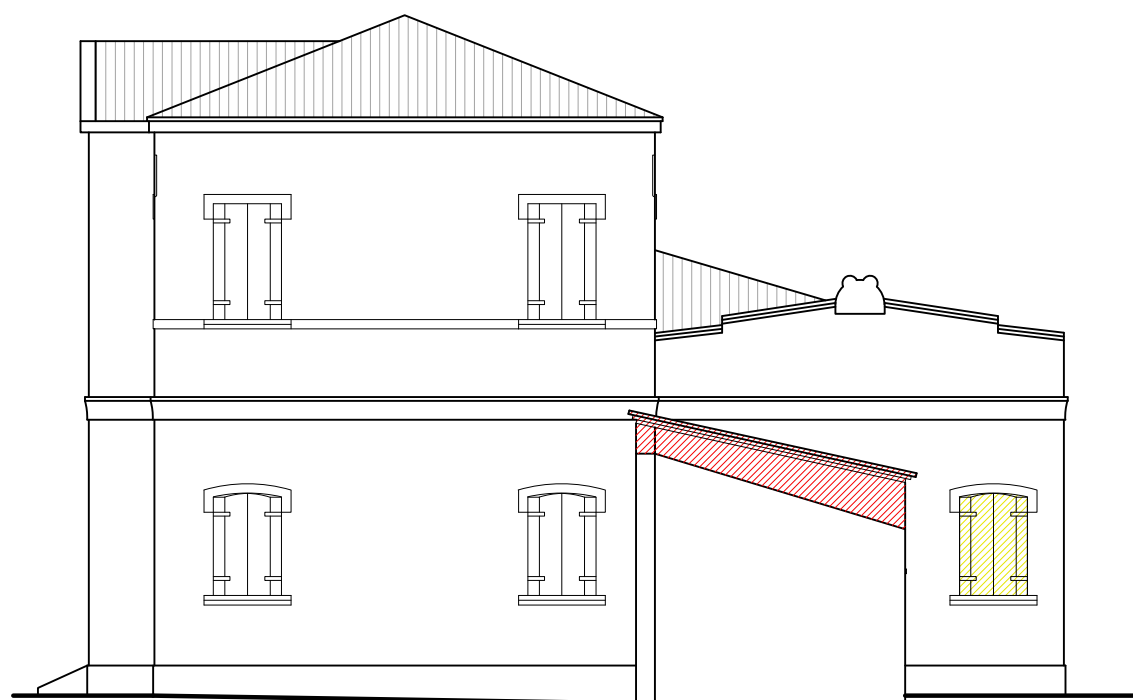


PROSPETTO NORD

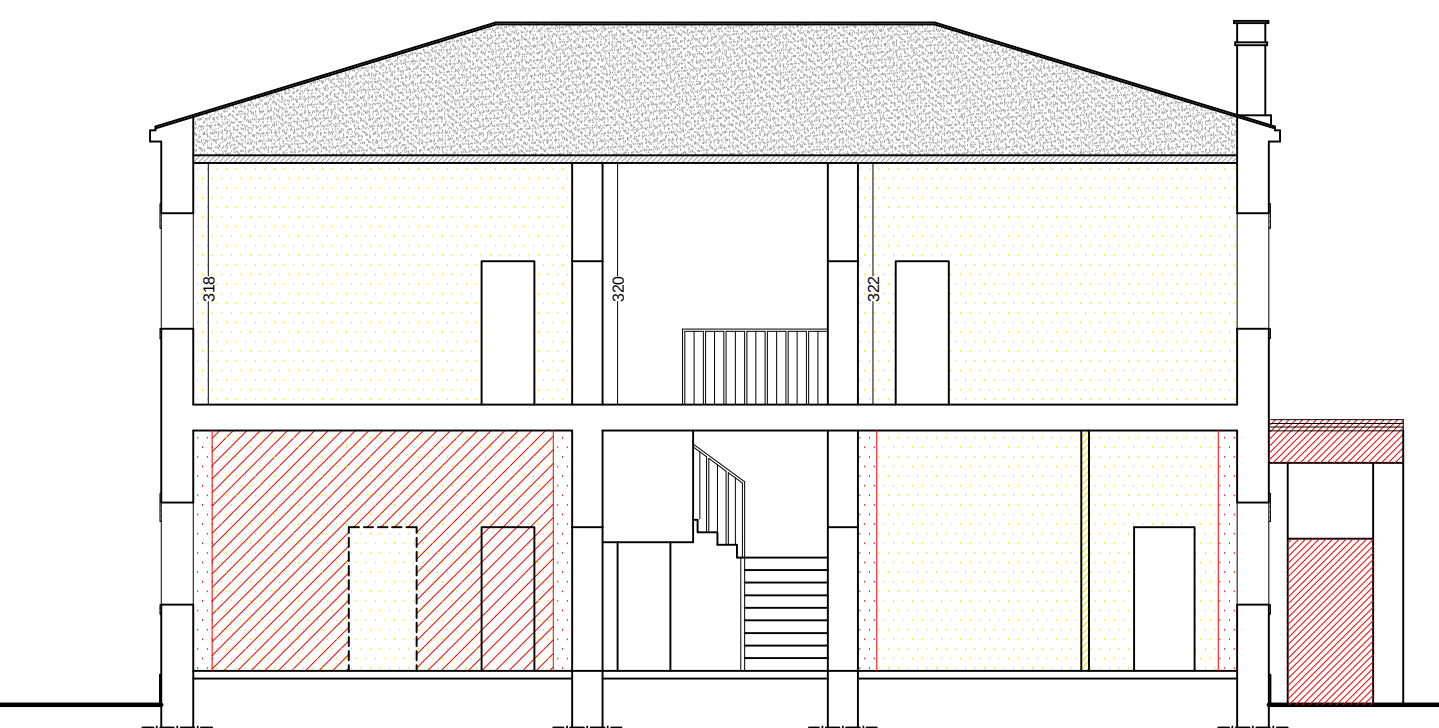


SEZIONE A-A

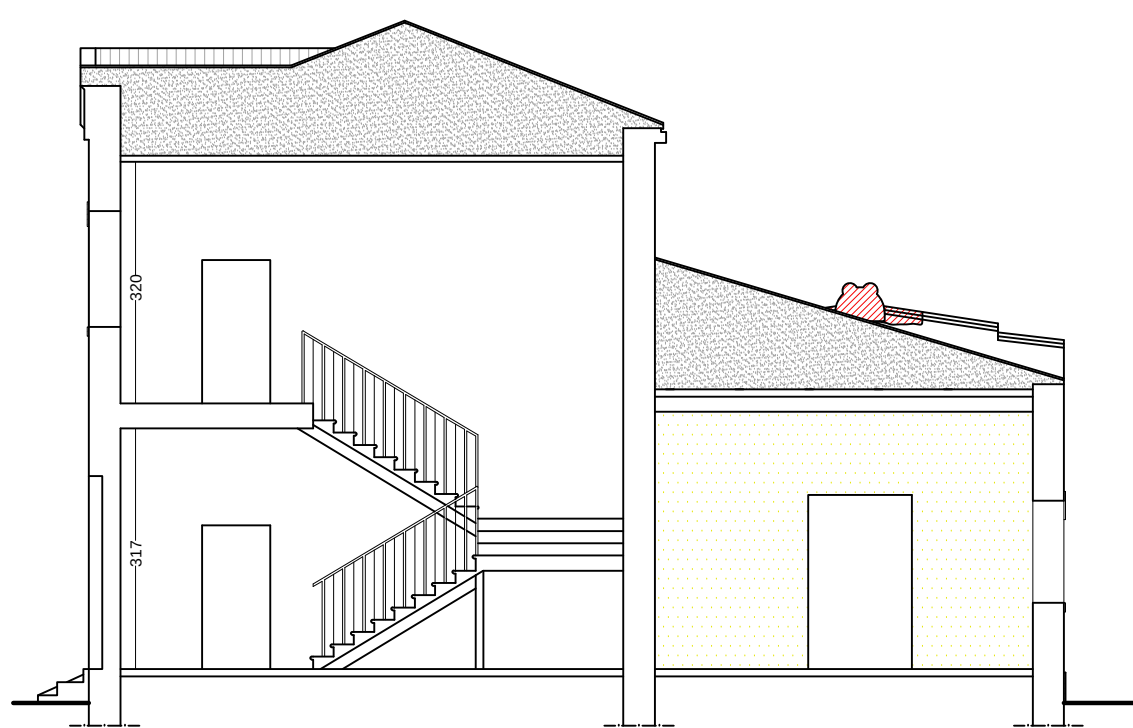


SEZIONE B-B

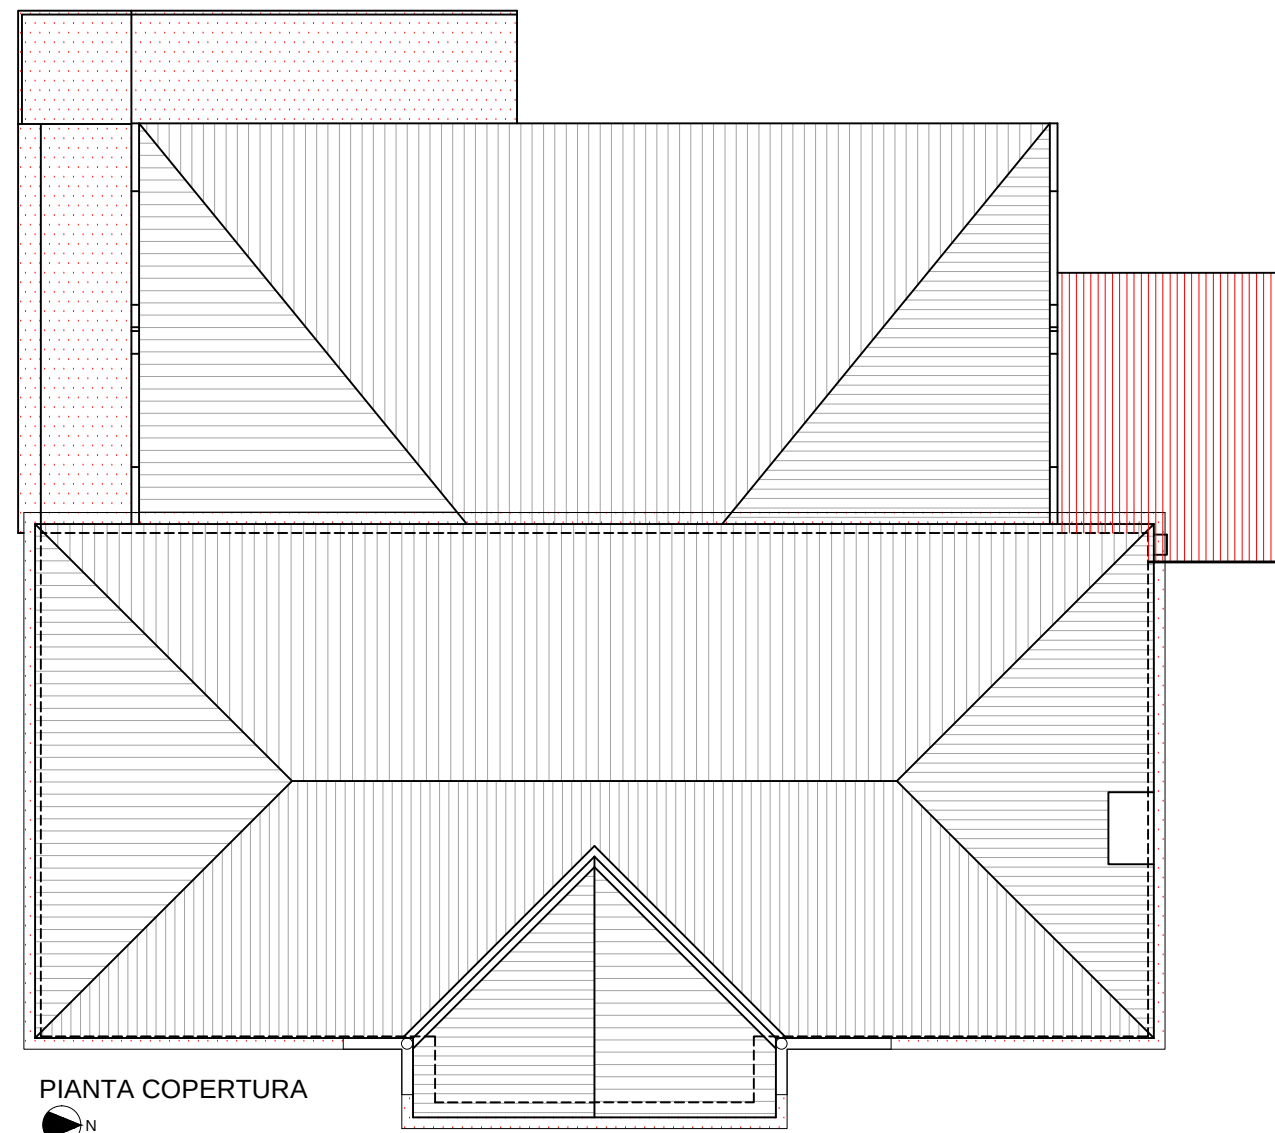

PIANTA COPERTURA

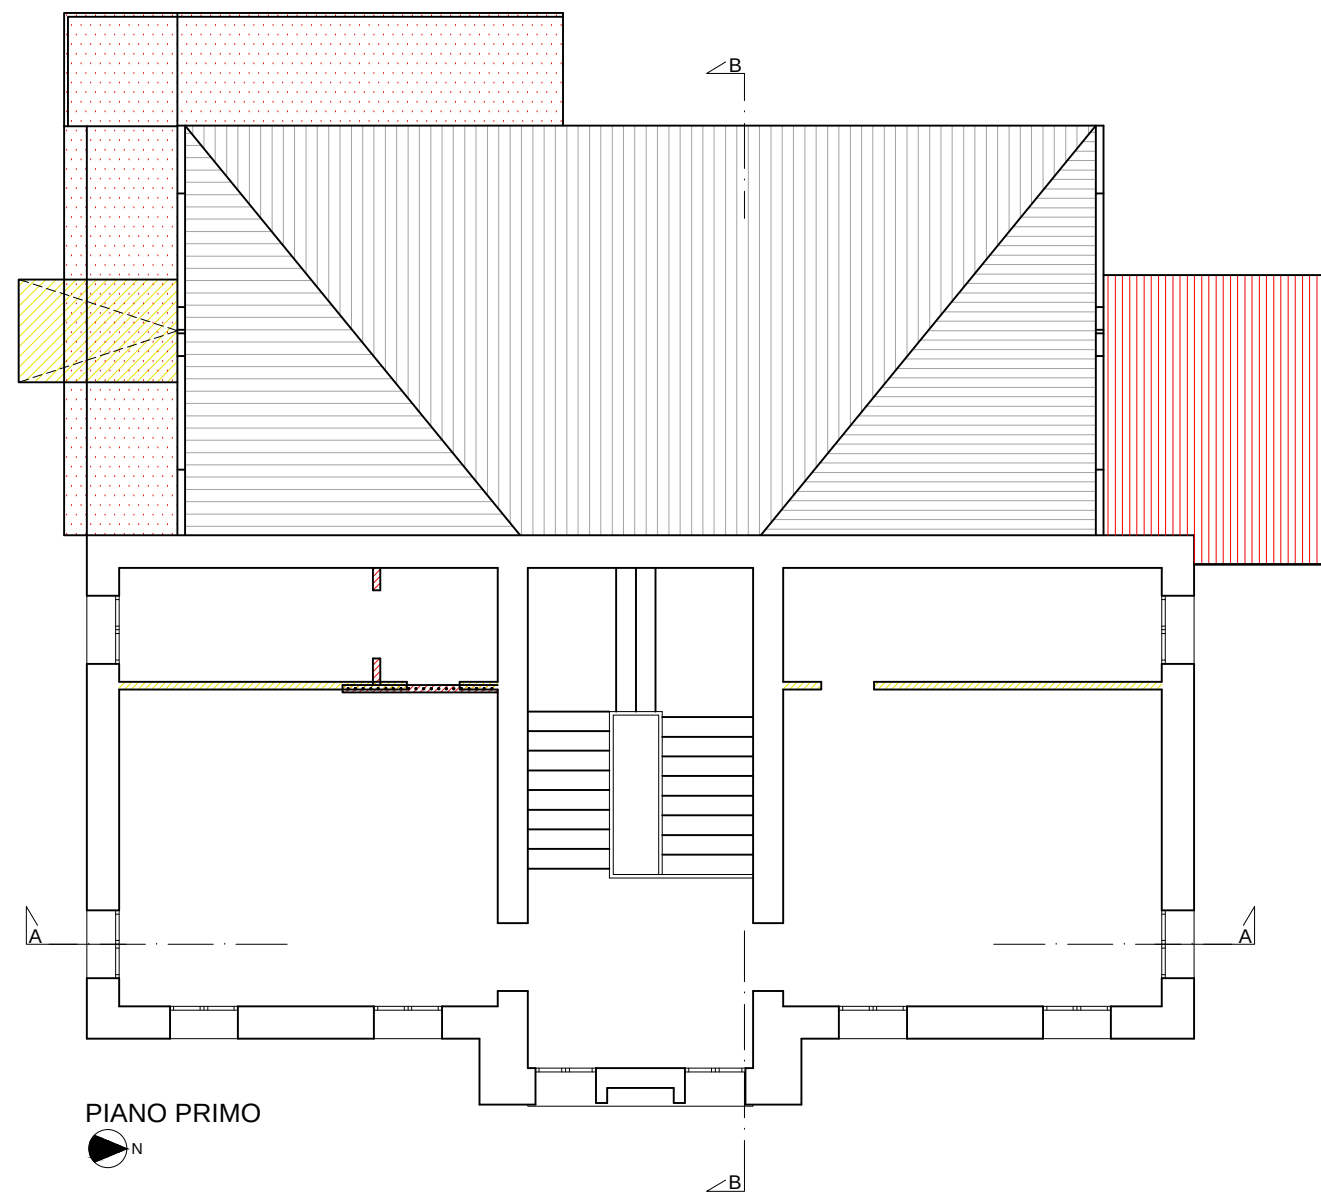

PIANO PRIMO

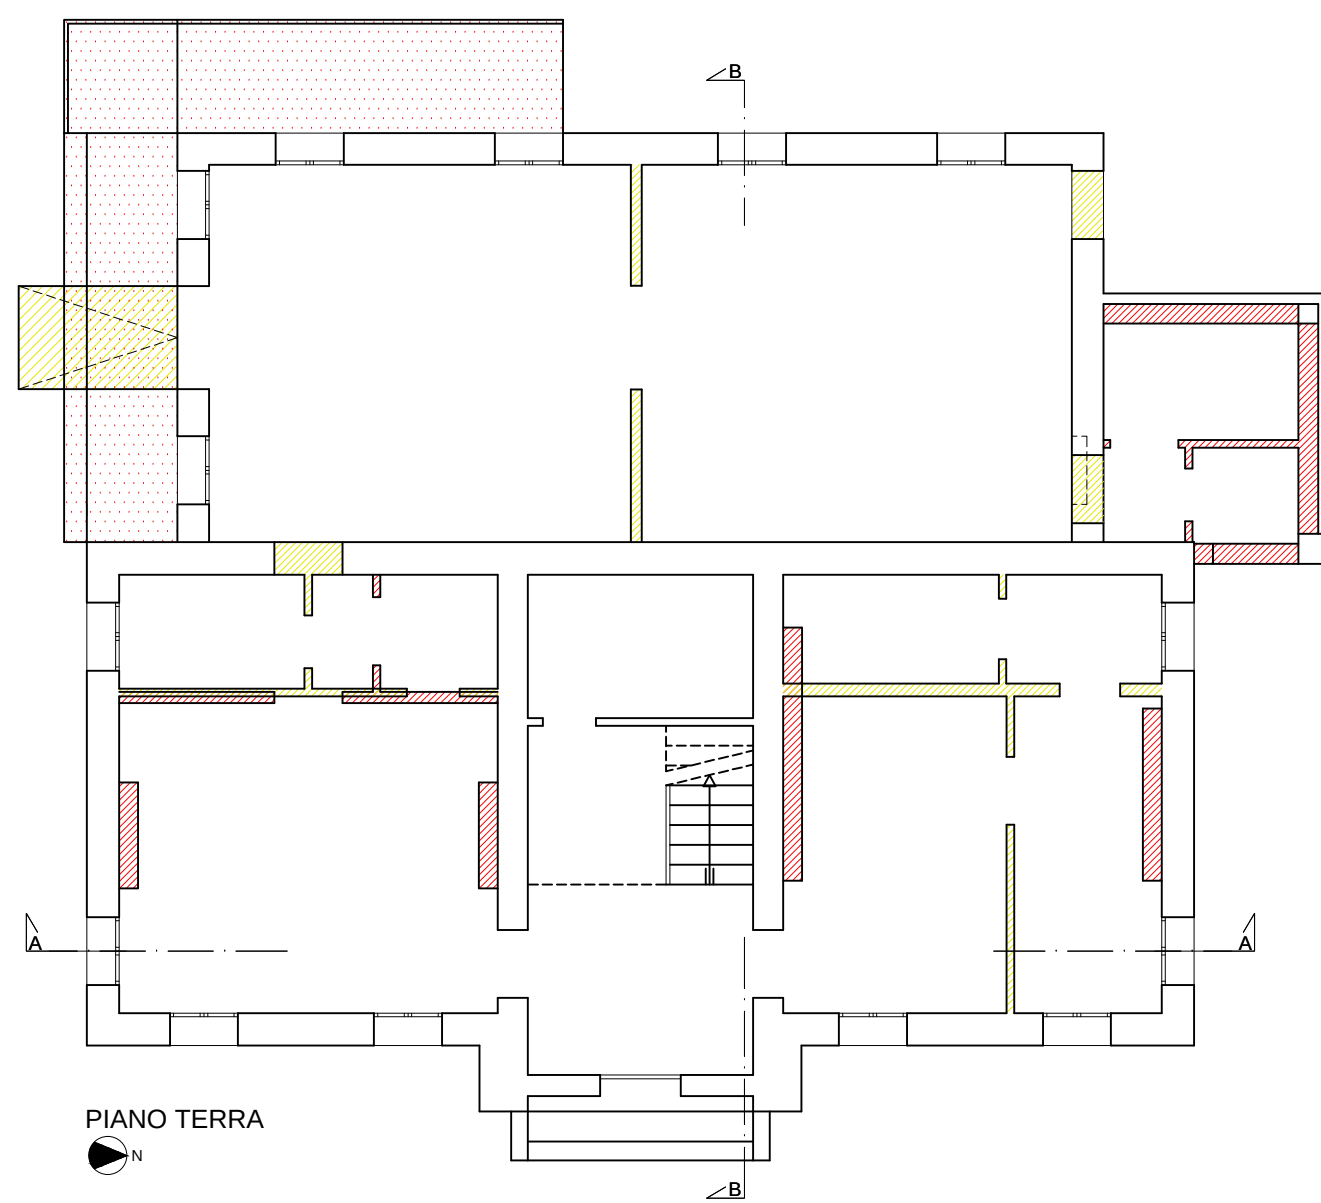

PIANO TERRA



PROSPETTO EST

COMUNE DI MONSELICE		PROVINCIA DI PADOVA	
PROGETTO PRELIMINARE			
PER IL RECUPERO DELL'EX ALLOGGIO DEL CUSTODE DEL CIMITERO MAGGIORE			
PER IL RICAVO DELLA SEDE DI URNE CINERARI E OSSARI			
PROGETTISTA: ARCH. CLAUDIO SENO		OSPEDALETTO (PD)	
COLLABORATORE: GEOM. SIMONE ZUPPA			
COMPARATIVA		SCALA 1:100	
TAVOLA 3		FEBBRAIO 2016	
L'OPERA È DEL PROGETTO E LA SUA REALIZZAZIONE È SOTTOPOSTA ALL'AUTORIZZAZIONE DELL'AMMINISTRAZIONE COMPETENTE			